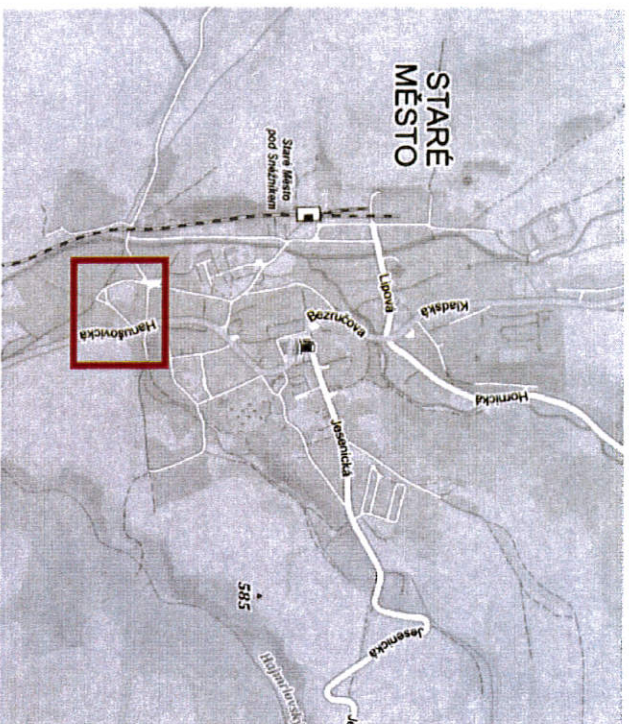


STANOVENO

MÚP 23480/2019

ZNAČKA


1.4.2019

DATUM

MĚSTSKÝ ÚŘAD
ŠUMPERK
ODBOR DOPRAVY



PODPIS

Handwritten signature

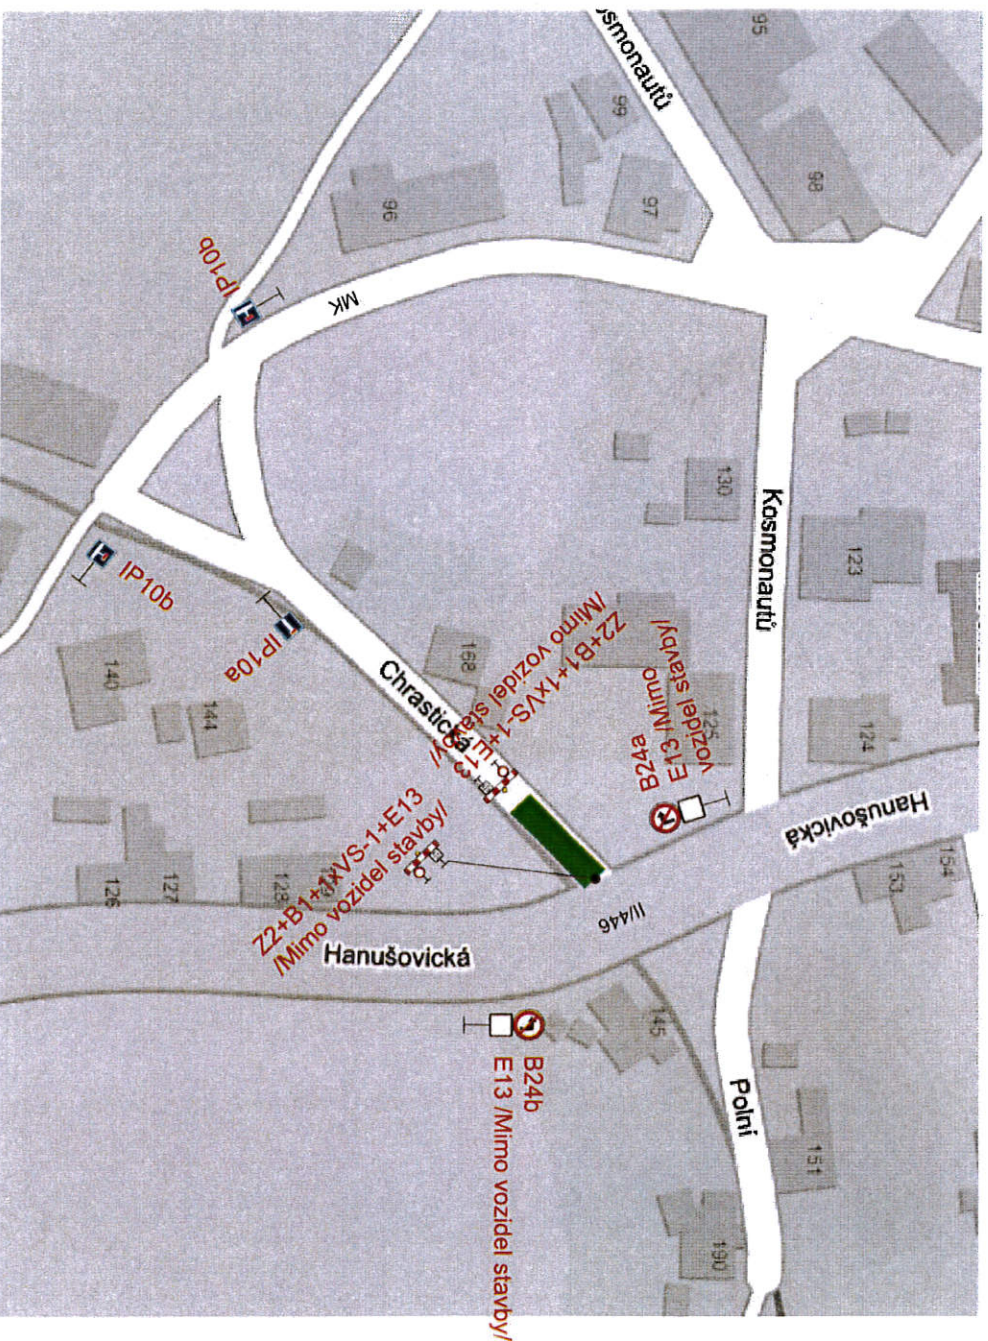

Uzavřený úsek

Vypracoval:	Datum:	SEKNE SEKNE, spol. s r.o. Hamerská 12, 772 00 Olomouc DIČ: CZ62363701 tel./fax: 585 311 867
Ing. Jiří Bluma	5.2.2019	
Most ev.č. 446-052 Staré Město		
1.etapa Úplná uzavírka Mk ul. Chrastická		
Přechodné dopravní značení		

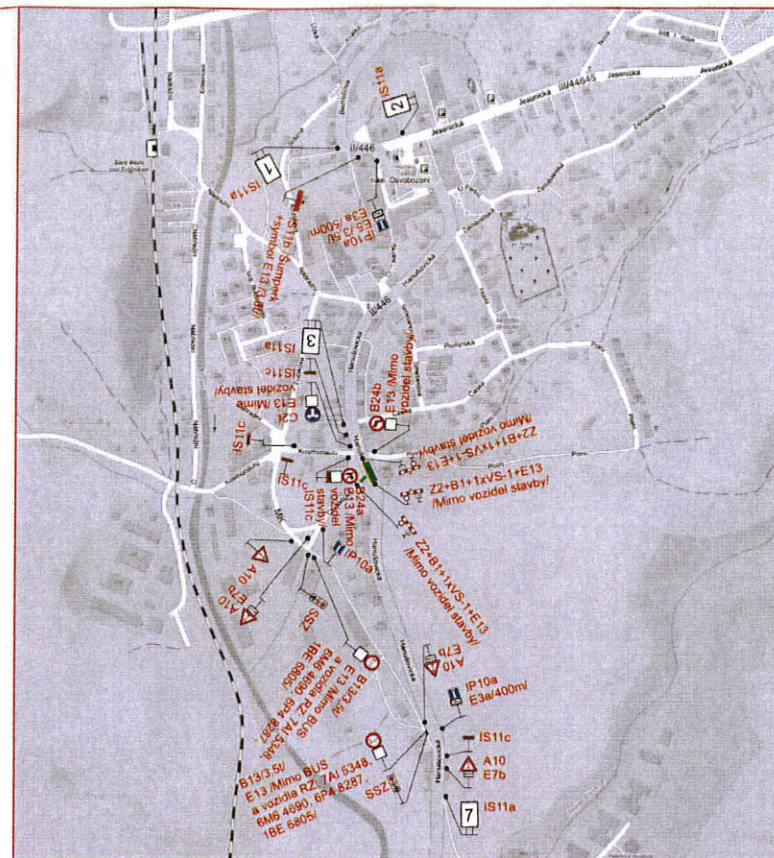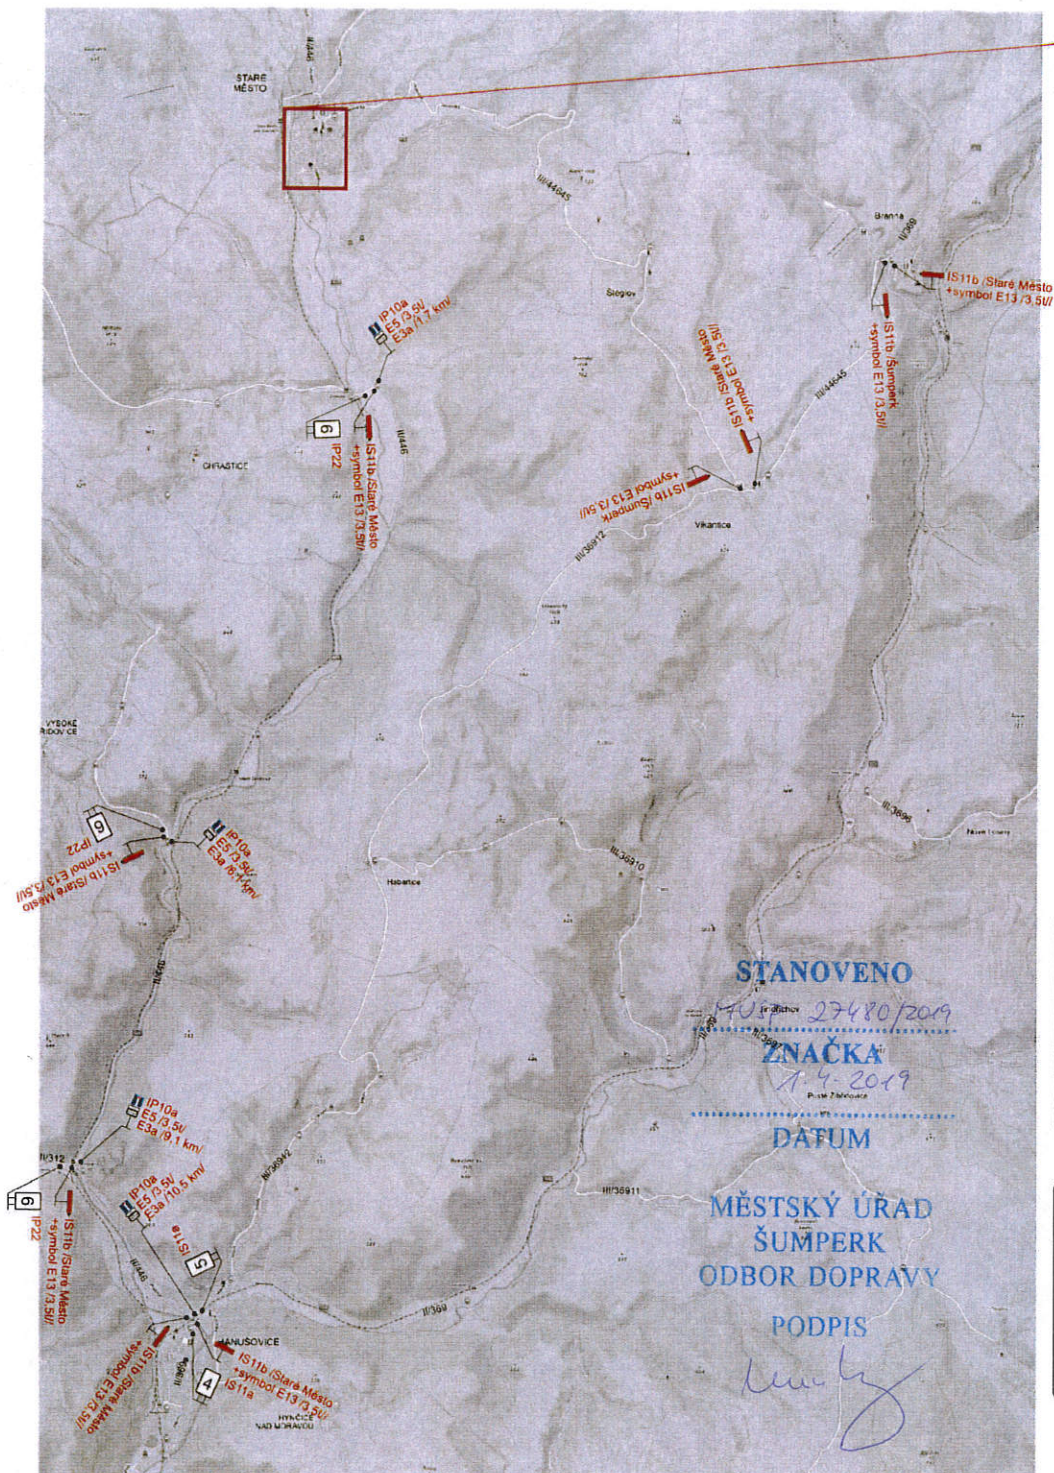

1



2



3



4



5



6



7



Uzavřený úsek

Vypracoval:	Datum:
Ing. Jiří Bluma	5.2.2019
Most ev.č. 446-052 Staré Město	
2.etapa Úplná uzavírka silnice II/446	
Přechodné dopravní značení	

SEKNE
 SEKNE, spol. s r.o.
 Hanušská 12, 772 00 Olomouc
 DIČ: CZ62363701
 tel./fax: 585 311 867